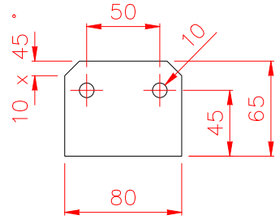

Element 2

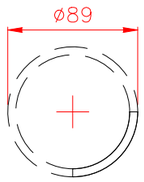

Element 3

(1/4 z rury DN80)

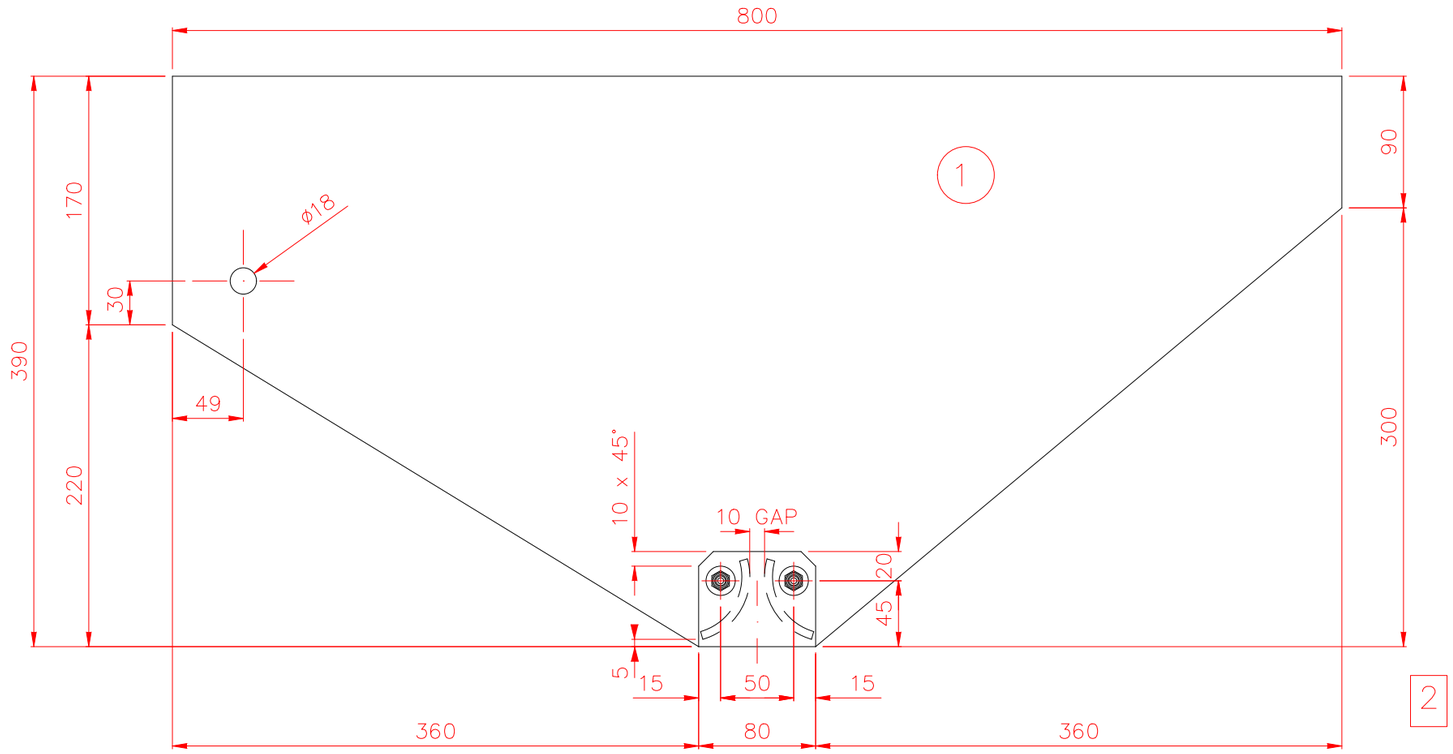

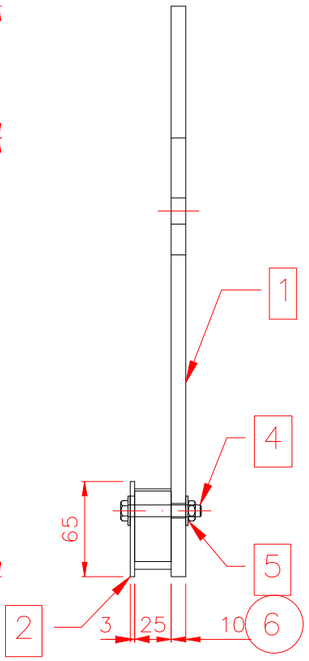

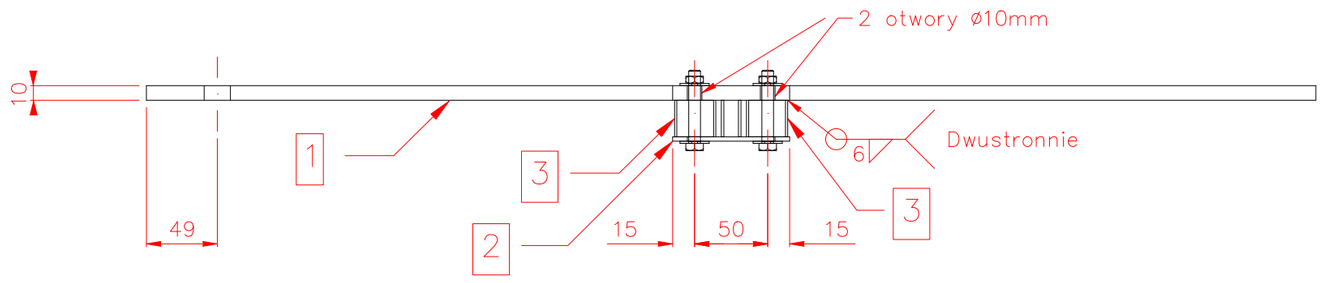

ITEM	DESCRIPTION	SIZE	QUANTITY
6	Podkładka M8	M8	8
5	Nakrętka M8	M8	16
4	Śruba M8 x 50	M8	8
3	Ryra (DN80) x 25mm –1/4 Cięta na 4 kawałki	DN80	8
2	Blacha 80 x 65x3 mm	3 mm St3S	4
1	Blacha 800 x 390x10 mm	10 mm St3s	6

NOTES:

wAŻNE ! – WYKONAĆ :
2 x PŁYTA LEWA – JAK NA RYSUNKU
2 x PLATE ODWROTNA PRAWA – ODBICIE

Nr poz.	Nazwa części	Nr rysunku / normy	Il.szt.	Materiał	Uwagi
Nazwa DOS: PŁYTA BOCZNA	Materiał		Masa	Nr zlecenia	Il. szt.

	Data	Nazwisko	Podpis
Konstruował	12.01.2017r.	mgr inż. T. Niezgoda	
Sprawdził			
Zatwierdził		mgr inż. J. Pakiet	

Nazwa rysunku: INSTALACJA ODPYLANIA PIEC MUFLOWY UKŁAD ODCIĄGOWY

Inwestor : ZM SILESIA SA O. HUTA OŁAWA

Il. ark. | Nr ark.

Podziałka

ZM SILESIA SA
ODDZIAŁ HUTA OŁAWA W OŁAWIE
ul. Sikorskiego 2 55–200 Oława

Nr rysunku: F–01–03–05–04